


PANORAMA I

CONJUNTO PANORAMA I e II

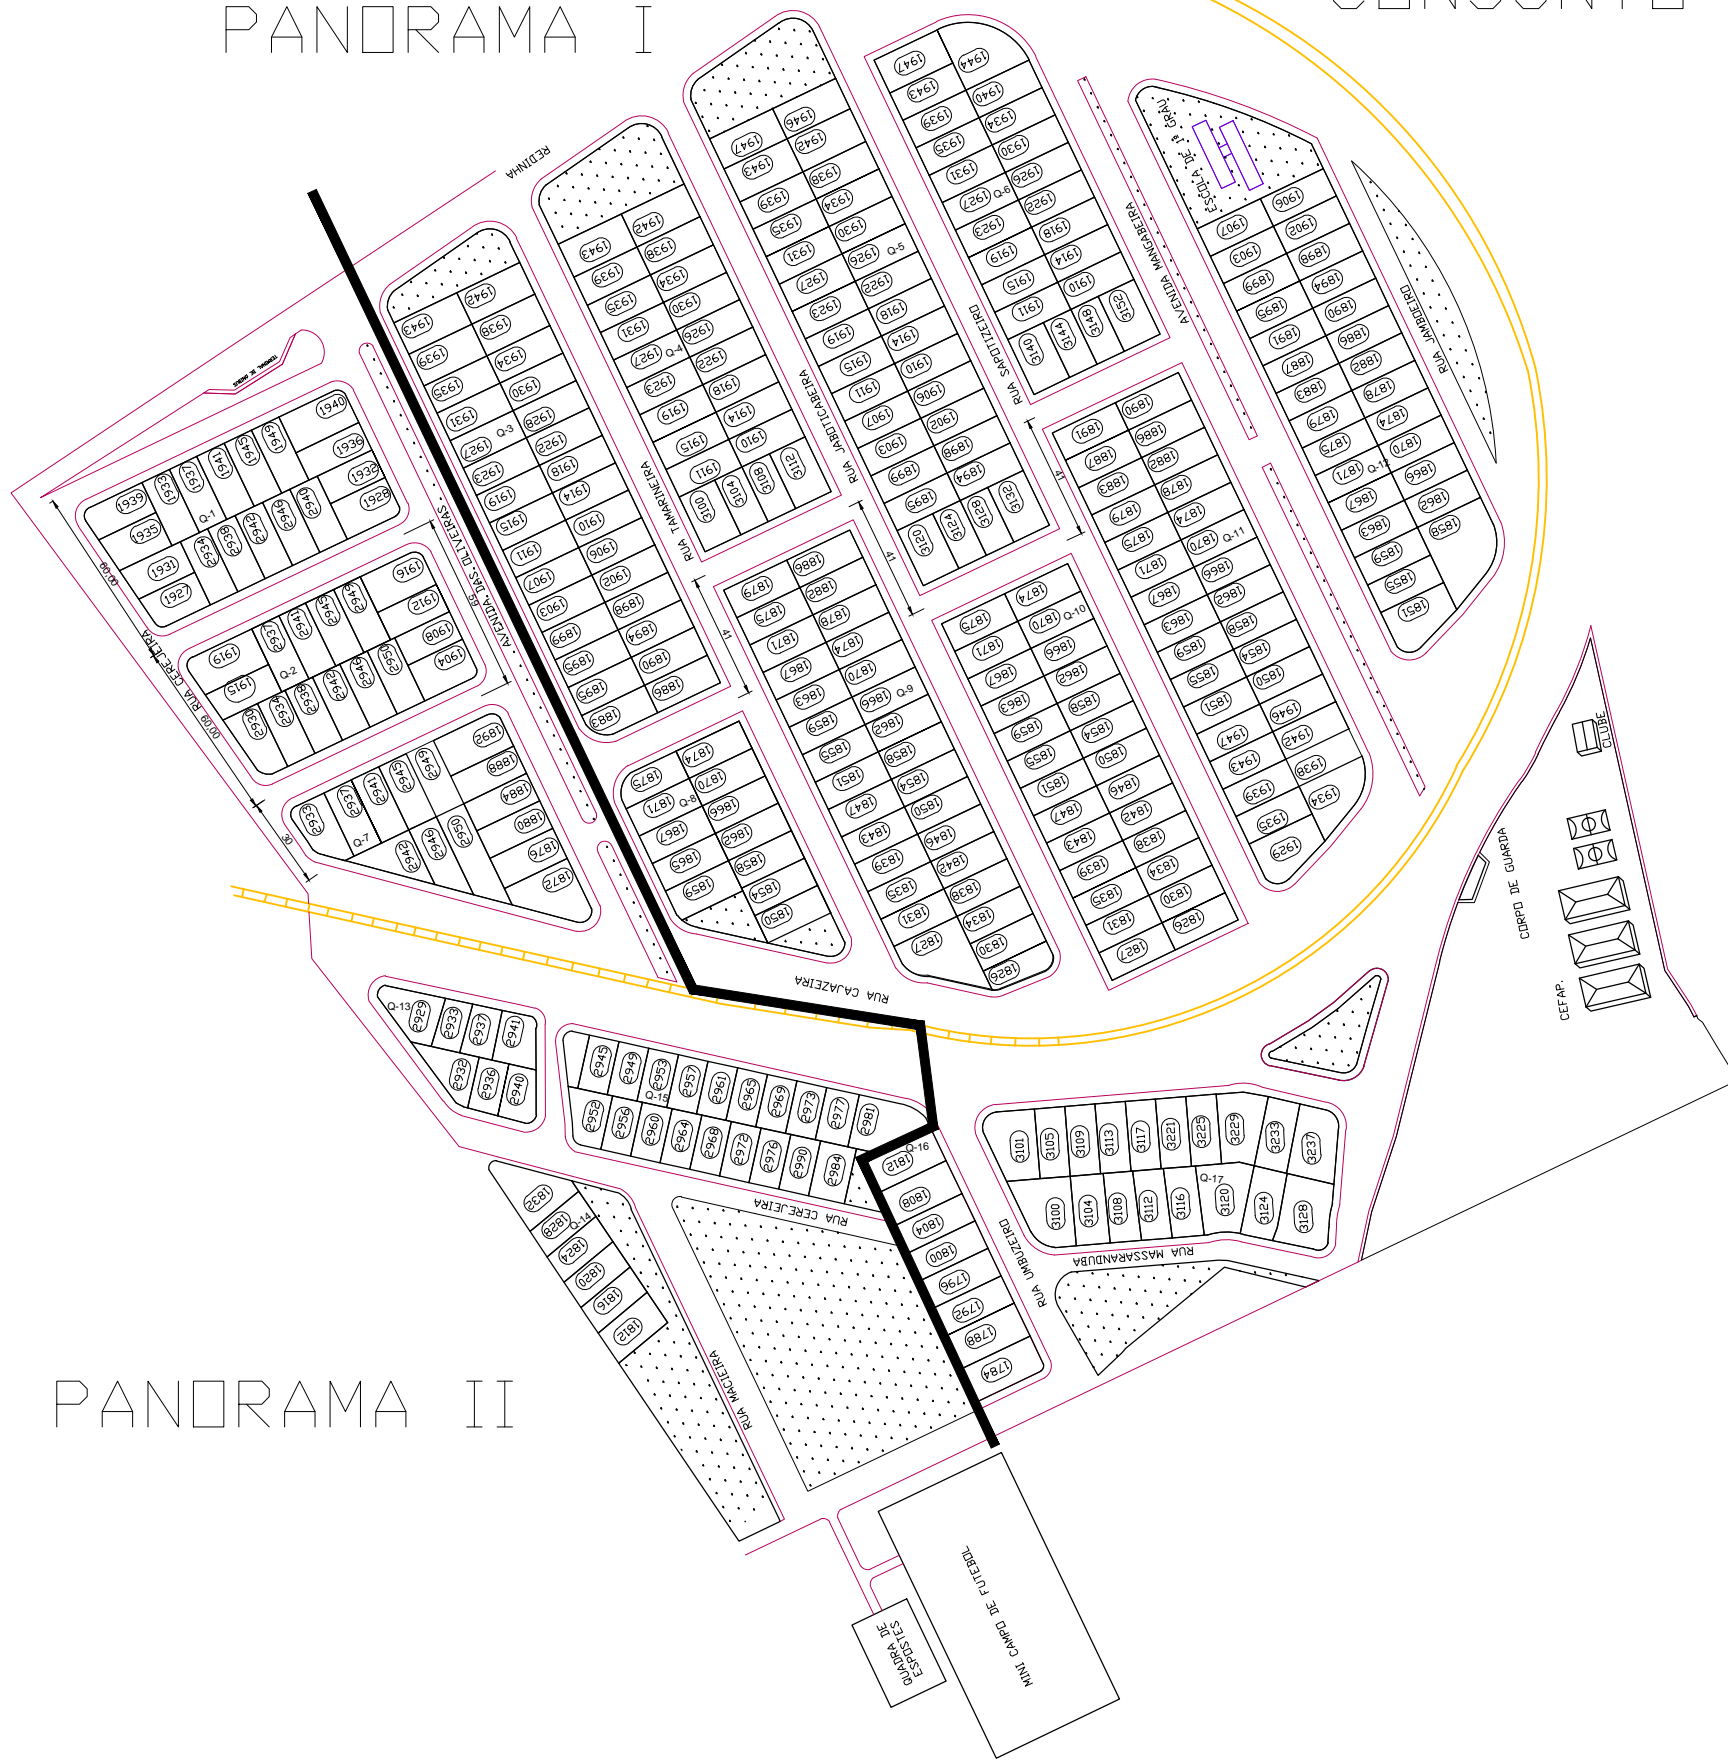


PANORAMA II

QUADRA	QUANTIDADE DE LOTES	QUADRA	QUANTIDADE DE LOTES	QUADRA	QUANTIDADE DE LOTES
Q-1	18	Q-3	30	Q-1	18
Q-2	16	Q-4	22	Q-2	16
Q-3	30	Q-6	32	Q-7	14
Q-4	22	Q-8	23	Q-13	07
Q-5	32	Q-9	12	Q-14	06
Q-6	23	Q-10	30	Q-15	19
Q-7	14	Q-11	26	TOTAL	80
Q-8	12	Q-12	31		
Q-9	30	Q-13	8		
Q-10	26	Q-14	18		
Q-11	31	TOTAL	280		
Q-12	28				
Q-13	07				
Q-14	06				
Q-15	19				
Q-16	8				
Q-17	18				
TOTAL	340				

ITEM	ÁREA (m²)	%	POPULAÇÃO PREVISTA		480 hab
TERRENO	78.034,00	100	DENSIDADE BRUTA	6.000	hab/Km²
LOTES	18.400,00	24	REF À ÁREA LÍQUIDA	24.000	hab/Km²
RUAS	18.099,00	23	LOTES RESIDENCIAS COMERCIAIS		
A. VERDES	35.197,50	45	NUMERO	80	
EQUIPAMENTO COMUNITARIO	PUBLICO	6.337,50	8	TESTADA MÉDIA (m²)	10.000
	PRIVADO	-	-	PROF MÉDIA (m²)	23.000
TOTAL	6.337,50	100	ÁREA MÉDIA (m²)	230.00	

CUSTO DE URBANIZAÇÃO - DISCRIMINAÇÃO				RUAS	LARGURA MÉDIA PONDERADA (m)	EXTENSÃO TOTAL
ITEM	%	ITEM	%	FAIXAS DE ROLAMENTO	7,00	2049
VIAS DE ACESSO DO TERRENO		DRENAGEM PLUVIAL		CAÇADAS	3,00	4098
TERRAPLANAGEM		R. DE ENERGIA ELÉTRICA				
MUROS DE ARRIMO		PAVIMENTAÇÃO		TIPOS DOS IMÓVEIS	Nº DE UNIDADES	
R DE AGUA POTÁVEL		PAISAGISMO		RN.05-11-47	25	
R. DE ESG. SANITARIO				RN.07-12-45	25	
TOTAL		TOTAL	100	RN.08-12-35	30	
TAXA DE OCUPAÇÃO	%			TOTAL		3.667,00
ÍNDICE DE APROVEITAMENTO	%					



PREFEITURA DO NATAL
COMPROMISSO COM A CIDADE

SEMURB
SEC. MUN. DE MEIO AMBIENTE E URBANISMO
DGSIG - DPTO. DE GESTÃO DE SISTEMA DE INF. GEOGRÁFICAS
SCT - SETOR CARTOGRAFICO E TOPONÍMICO

BARRO REDINHA	LOTEAMENTO CONJUNTO PANORAMA II	ESCALAS 1/2000
ZONA NORTE	LOTEADOR ENGENORT	PRANCHA
CIDADE NATAL - RN	MATRÍCULA 6.571 DO 1º OFÍCIO DE SGA	DATA SET/1975

ÚNICA