


CONJUNTO ALTO DA TORRE

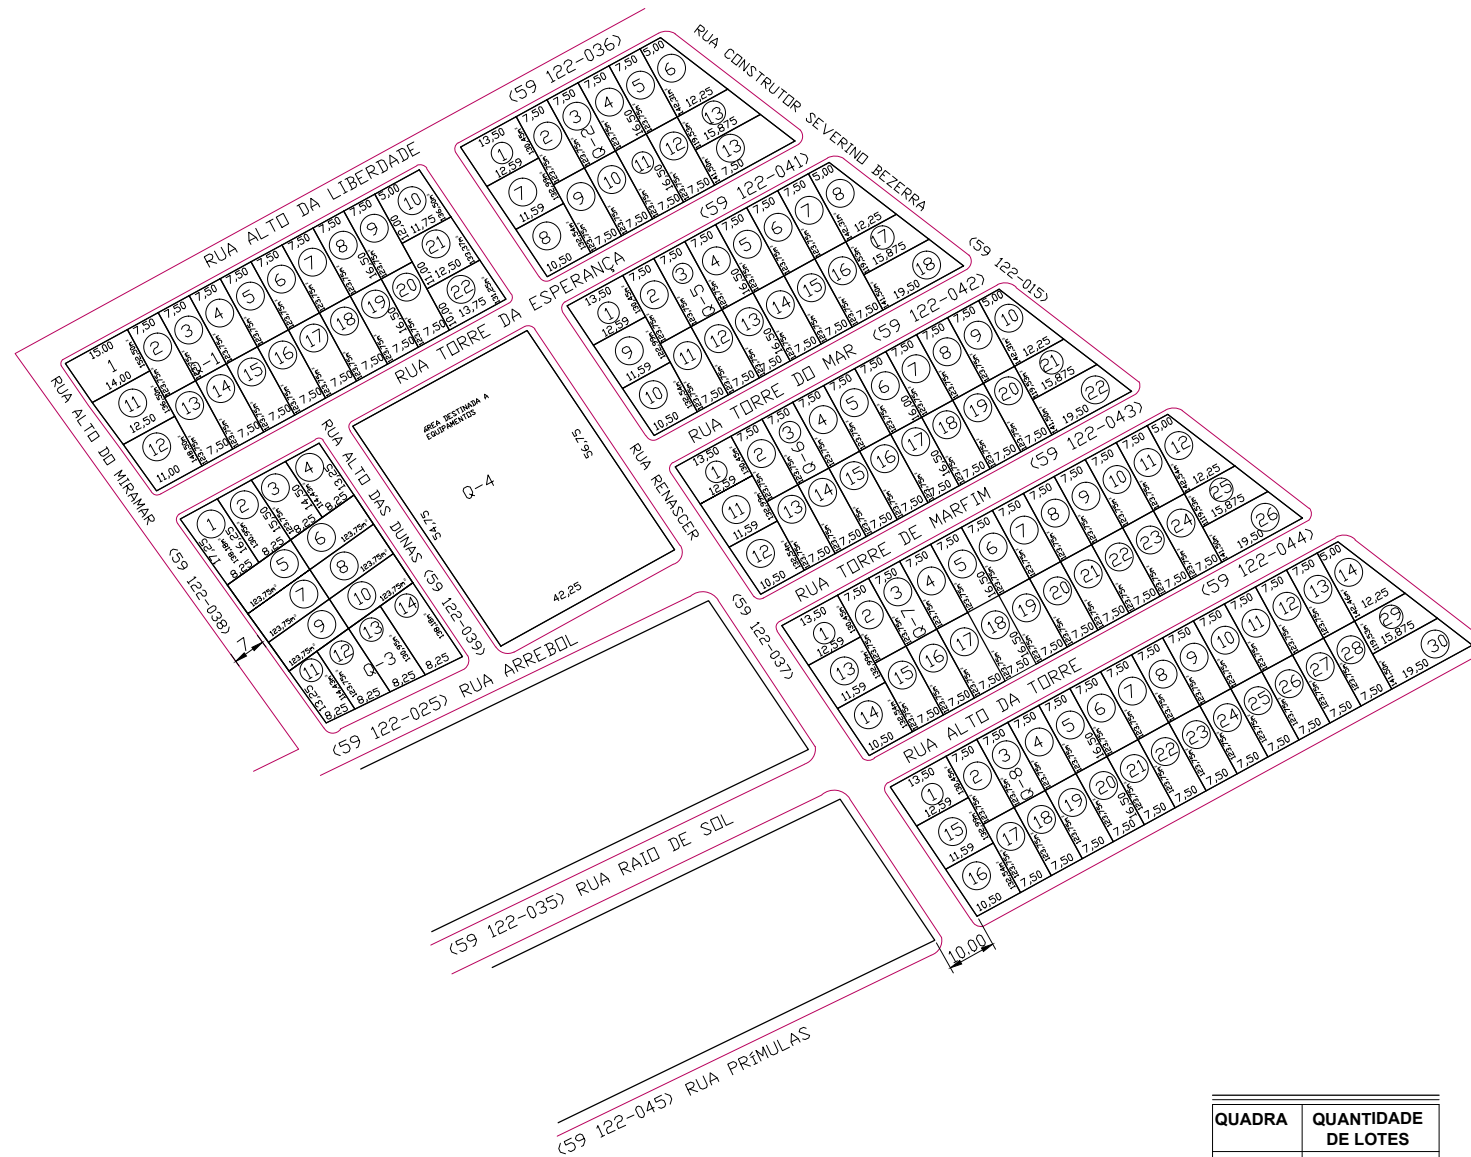

QUADRO DE ÁREAS	
NÚMERO DO LOTE	ÁREAS
01	152,5000
02 a 09	123,7500
13 a 20	123,7500
10	136,5000
11	145,7500
12	148,5000
21	133,3700
22	131,2500
1	130,4500
7	132,9900
8	132,5400
6	142,3100
13	119,5300
14	141,5000
02 a 12	123,7500
01 a 14	138,1800
02 a 13	130,9600
03 a 12	123,7500
04 a 11	114,4600
05 a 10	123,7500
ÁREA DESTINADA A EQUIPAMENTOS	2.348,4600
1	130,4500
02 a 07	123,7500
8	142,3100
9	122,9900
10	132,5400
11 a 16	123,7500
17	119,5300
18	141,5000
1	130,4500
02 a 09	123,7500
10	142,3100
11	132,9900
12	132,5400
13 a 20	123,7500
21	119,5300
22	141,5000
1	130,4500
2 a 11	130,4500
12	142,3100
13	132,9900
14	132,5400
15 a 24	123,7500
25	119,5300
26	141,5000
1	130,4500
2 a 13	123,7500
14	142,3600
15	132,9900
16	132,5400
17 a 28	123,7500
29	119,5300
30	141,5000

MÉMORIA

- ÁREA DO TERRENO - 28.149,00 m²
- ÁREA DDE LOTES - 19.877,34 m² (70,6%)
- ÁREA DE CIRCULAÇÃO - 5.924,00 m² (21,1%)
- ÁREA DE EQUIPAMENTOS - 2.348,46 m² (8,3%)

QUADRA	QUANTIDADE DE LOTES
Q-1	22
Q-2	14
Q-3	14
Q-4	-
Q-5	18
Q-6	22
Q-7	26
Q-8	30
TOTAL	146



SEMURB
 SEC. MUN. DE MEIO AMBIENTE E URBANISMO
 DGSIG - DPTO. DE GESTÃO DE SISTEMA DE INF. GEOGRÁFICAS
 SCT - SETOR CARTOGRÁFICO E TOPONÍMIO

BAIRRO REDINHA	LOTEAMENTO CONJUNTO ALTO DA TORRE	ESCALAS 1/2000
ZONA NORTE	LOTEADOR ENGENORT	DATA DO DESENHO JAN / 1995
CIDADE NATAL - RN	MATRÍCULA 6.571 DO 1º OFÍCIO DE SGA	DIGITALIZADO EM: ABRIL / 2016 DATA DO DESENHO JAN / 1995
		PRANCHA ÚNICA